

67 VIVIENDAS, APARCAMIENTOS, TRASTEROS Y PISCINA

Calle Alquerieta, Paseo Vespasiano Gonzaga,
Avenida Palmosa
Norte del Palancia. Sagunto

VIVIENDA A00-1


2 DORMITORIOS
PLANTA BAJA. PORTAL A

SUPERFICIES	
Superficie Útil Interior	67,42 m²
Superficie Útil Exterior	33,82 m²
TOTAL SUPERFICIE ÚTIL	101,24 m²
TOTAL SUP. CONSTRUIDA ⁽¹⁾	114,40 m²
TOTAL SUP. CONSTRUIDA CON PPZC(2) ⁽²⁾	131,00 m²

PLANO DE SITUACIÓN
PLANTA BAJA



(1) Superficie construida interior y exterior de la vivienda sin repercusión de las zonas comunes.
(2) Superficie construida interior y exterior de la vivienda con repercusión de las zonas comunes.

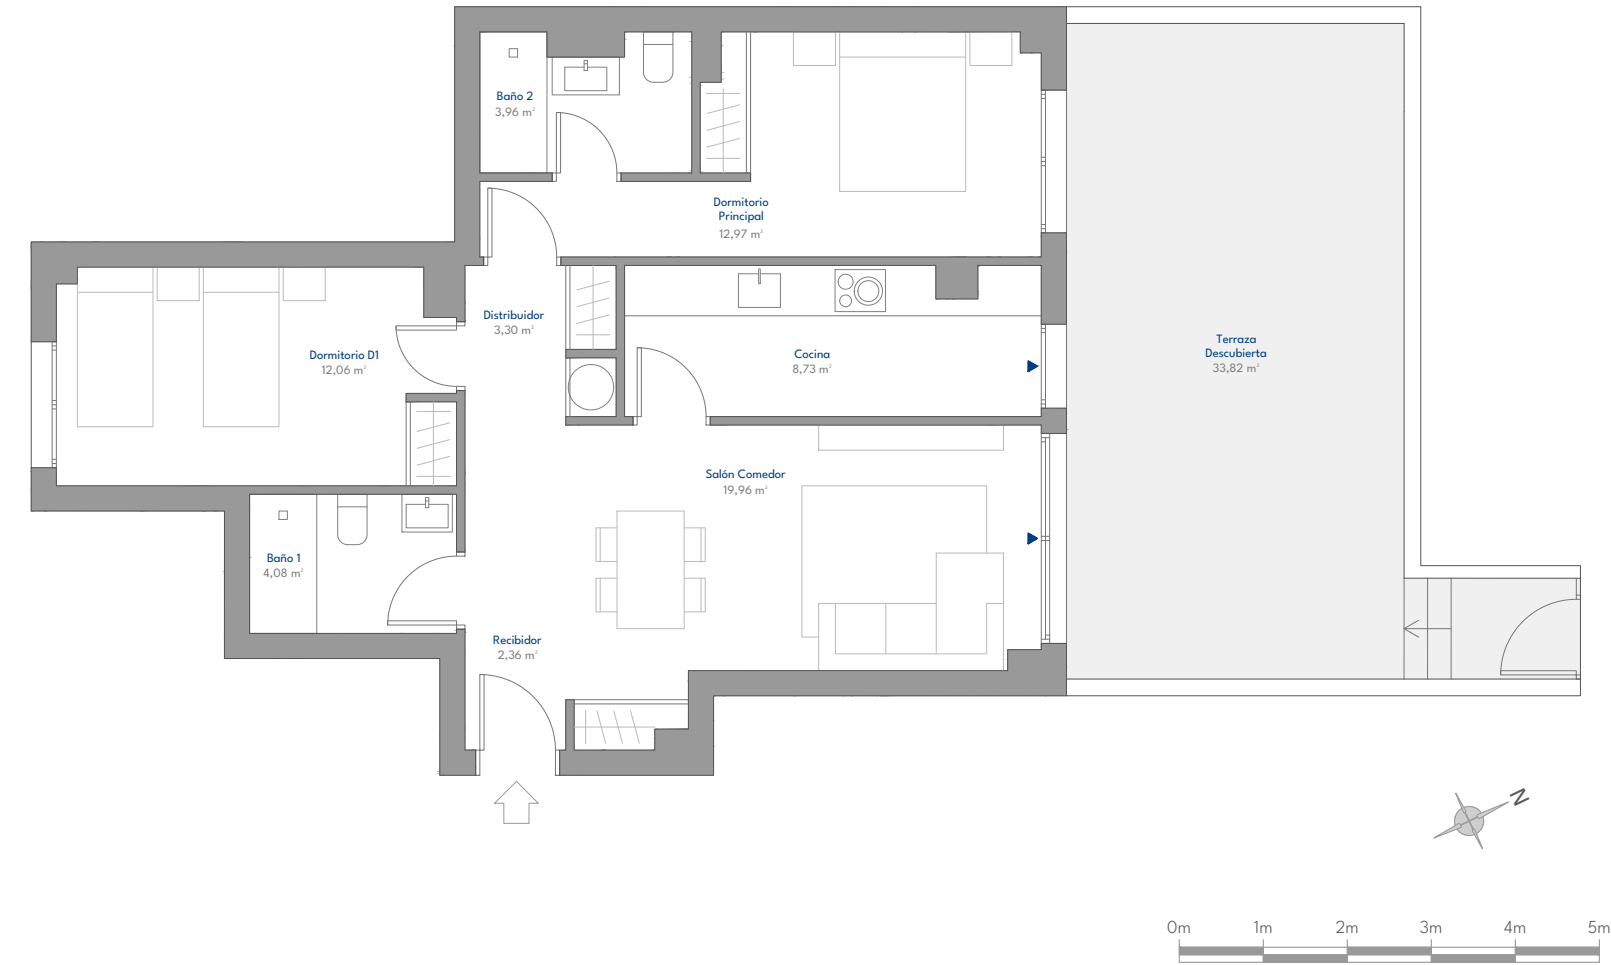

(*) Este plano puede sufrir modificaciones en función del desarrollo de la promoción. El amueblamiento reflejado tiene únicamente efectos decorativos.
La Dirección Facultativa se reserva el derecho de efectuar los cambios necesarios por motivos funcionales, estéticos y legales que pudieran producirse, sin que ello suponga una merma en la calidad de la construcción. Cotas orientativas.